



大展示ホール平面図

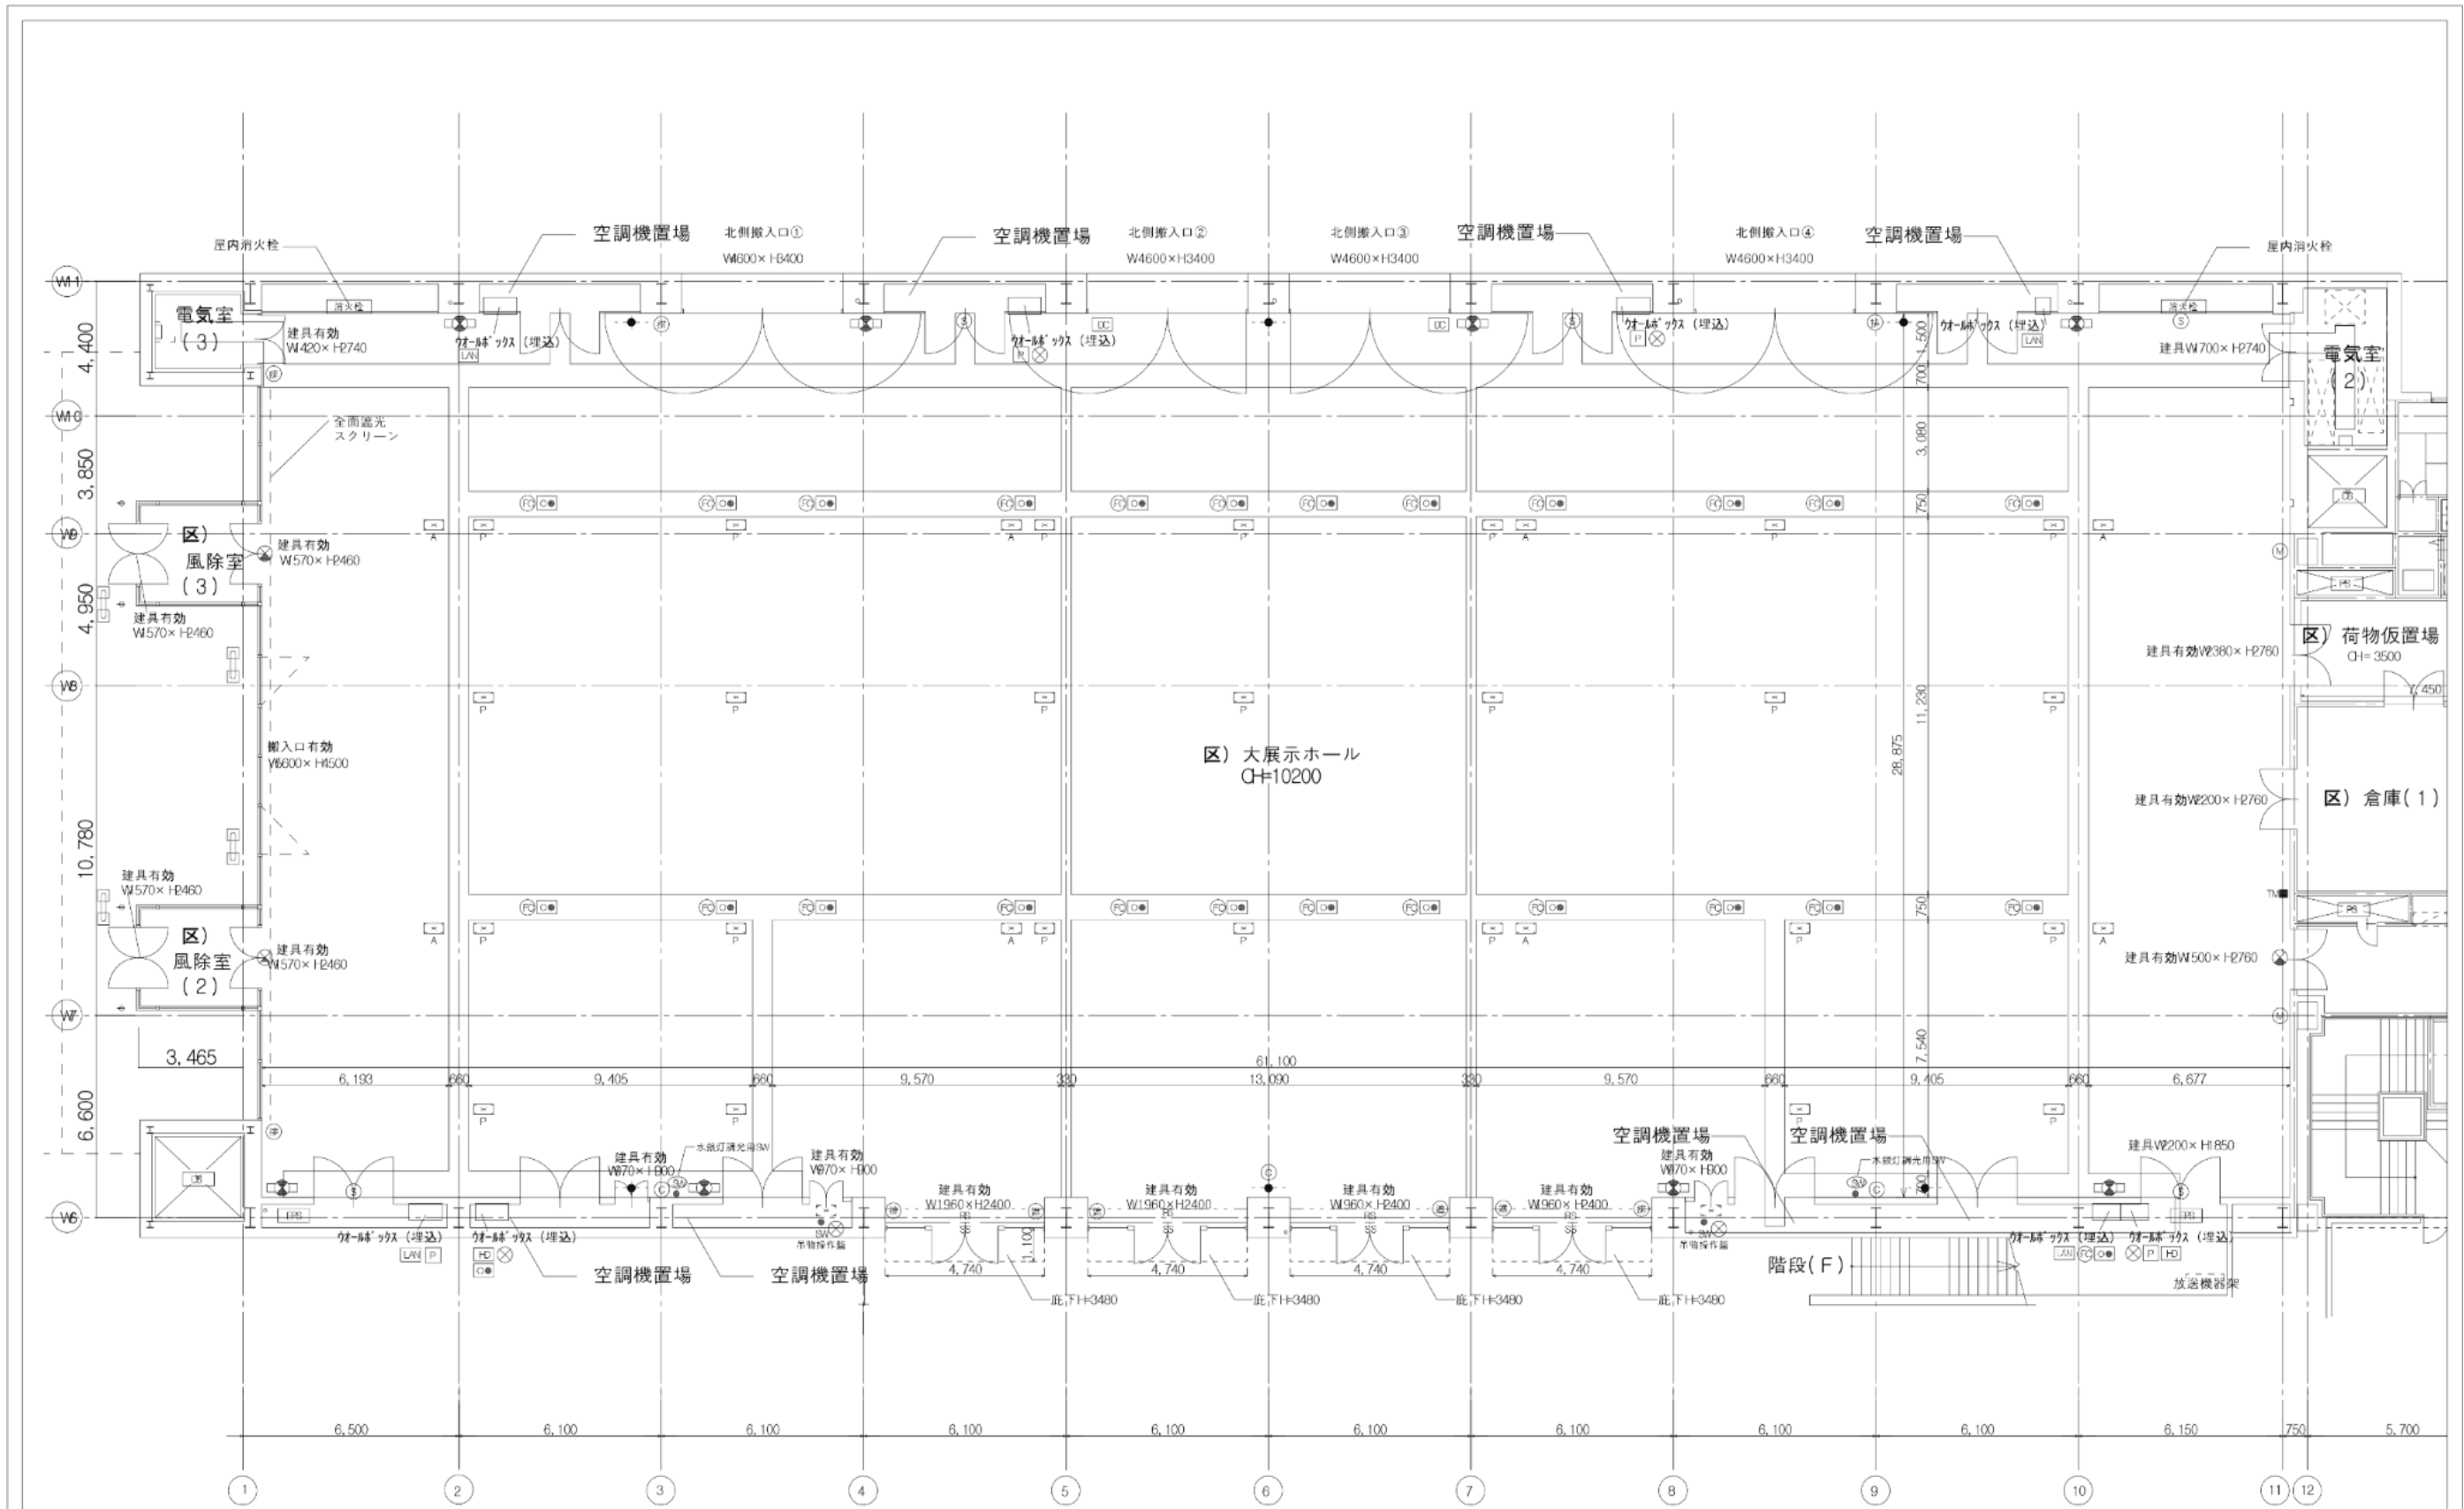

株式会社 類設計室 一級建築士事務所
 本社 〒539-0011 大阪市北区西成区4-2-2 6五輪ビル6F 06-6305-2999
 東京事務所 〒144-0052 東京都大田区蒲田5-3-8-3 蒲田朝日ビル4F 03-5713-1010
 大阪事務所 〒532-0011 大阪市淀川区西中島4-2-2 6天祥第一ビル4F 06-6335-0886

名称	1階大展示ホール平面図	
SCALE	NON	製作年月日 平成28年7月
		2/18

大展示ホール天井図

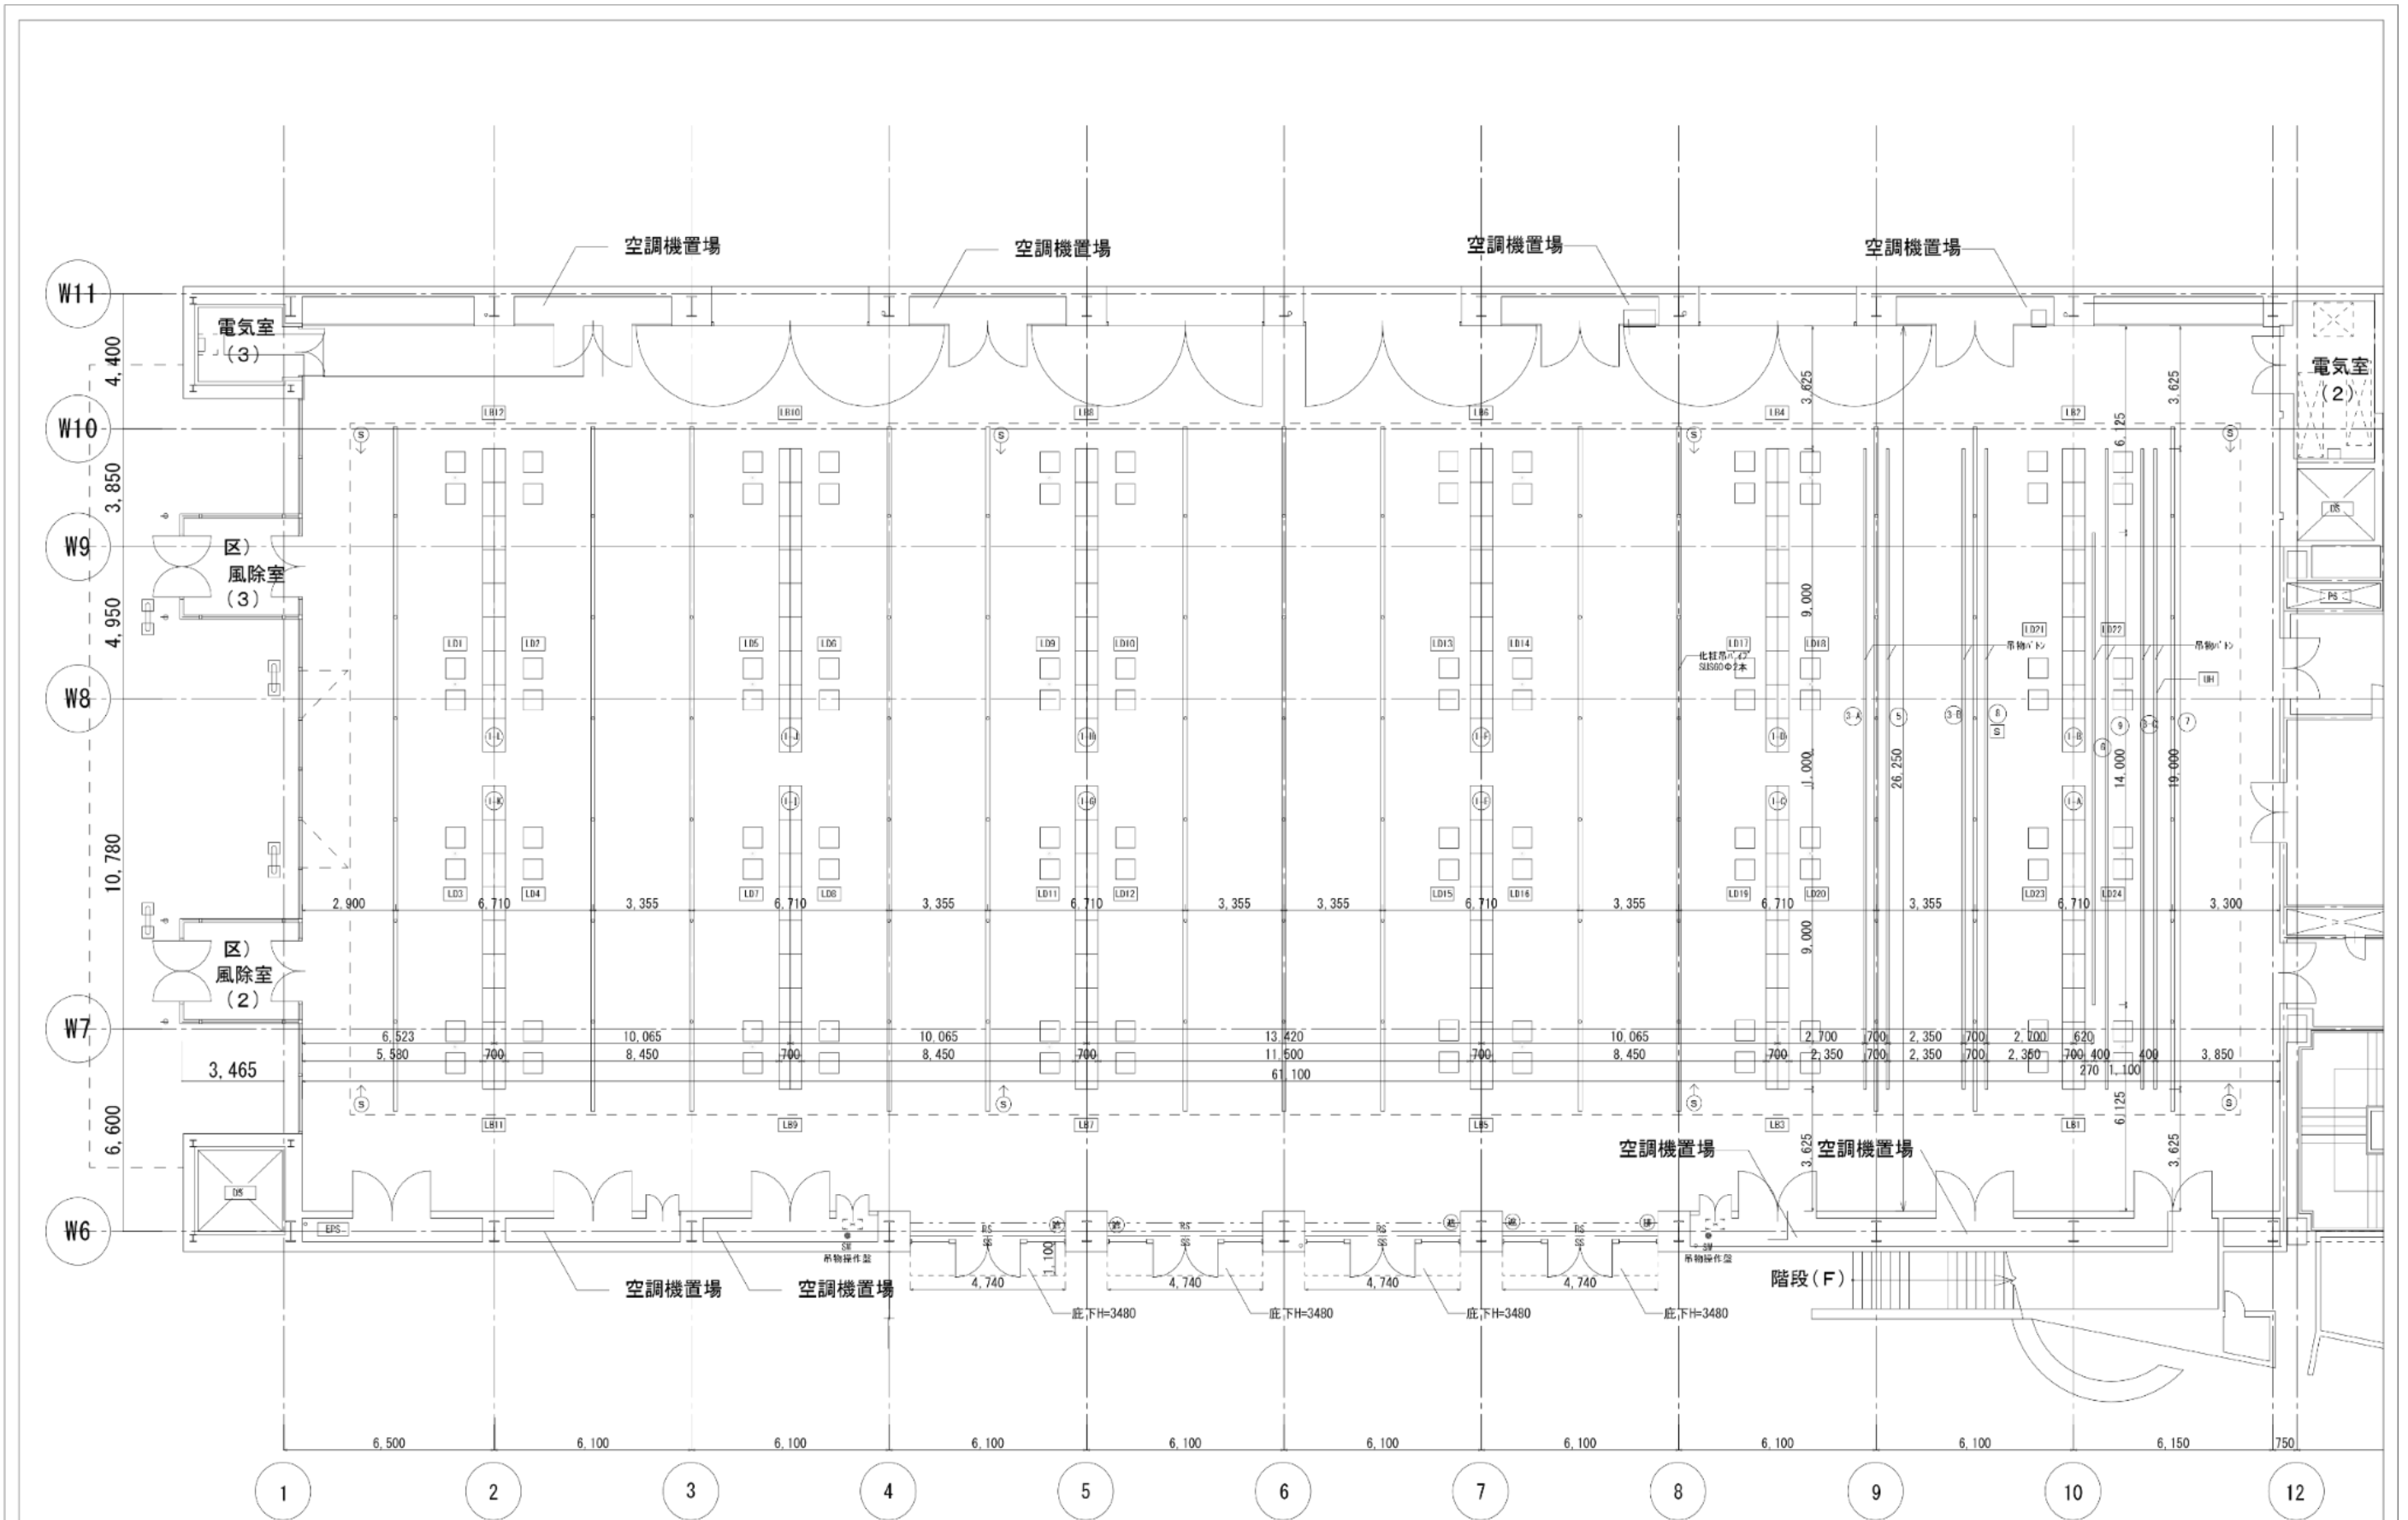


※パトン下部高さ H12700

株式会社 類設計室 一級建築士事務所
 本社 〒532-0011 大阪府淀川区中島4-2-26大洲第一ビル8F 06-6306-2222
 実業部 〒144-0057 東京都大田区蒲田5-38-3 蒲田南ビル4F 03-3715-1042
 大阪事務所 〒532-0011 大阪府淀川区中島4-2-26大洲第一ビル4F 06-6305-6666

名称	1期大展示ホール天井図		
SCALE	NON	製作年月日	平成28年7月 3/18


小展示ホール平面図

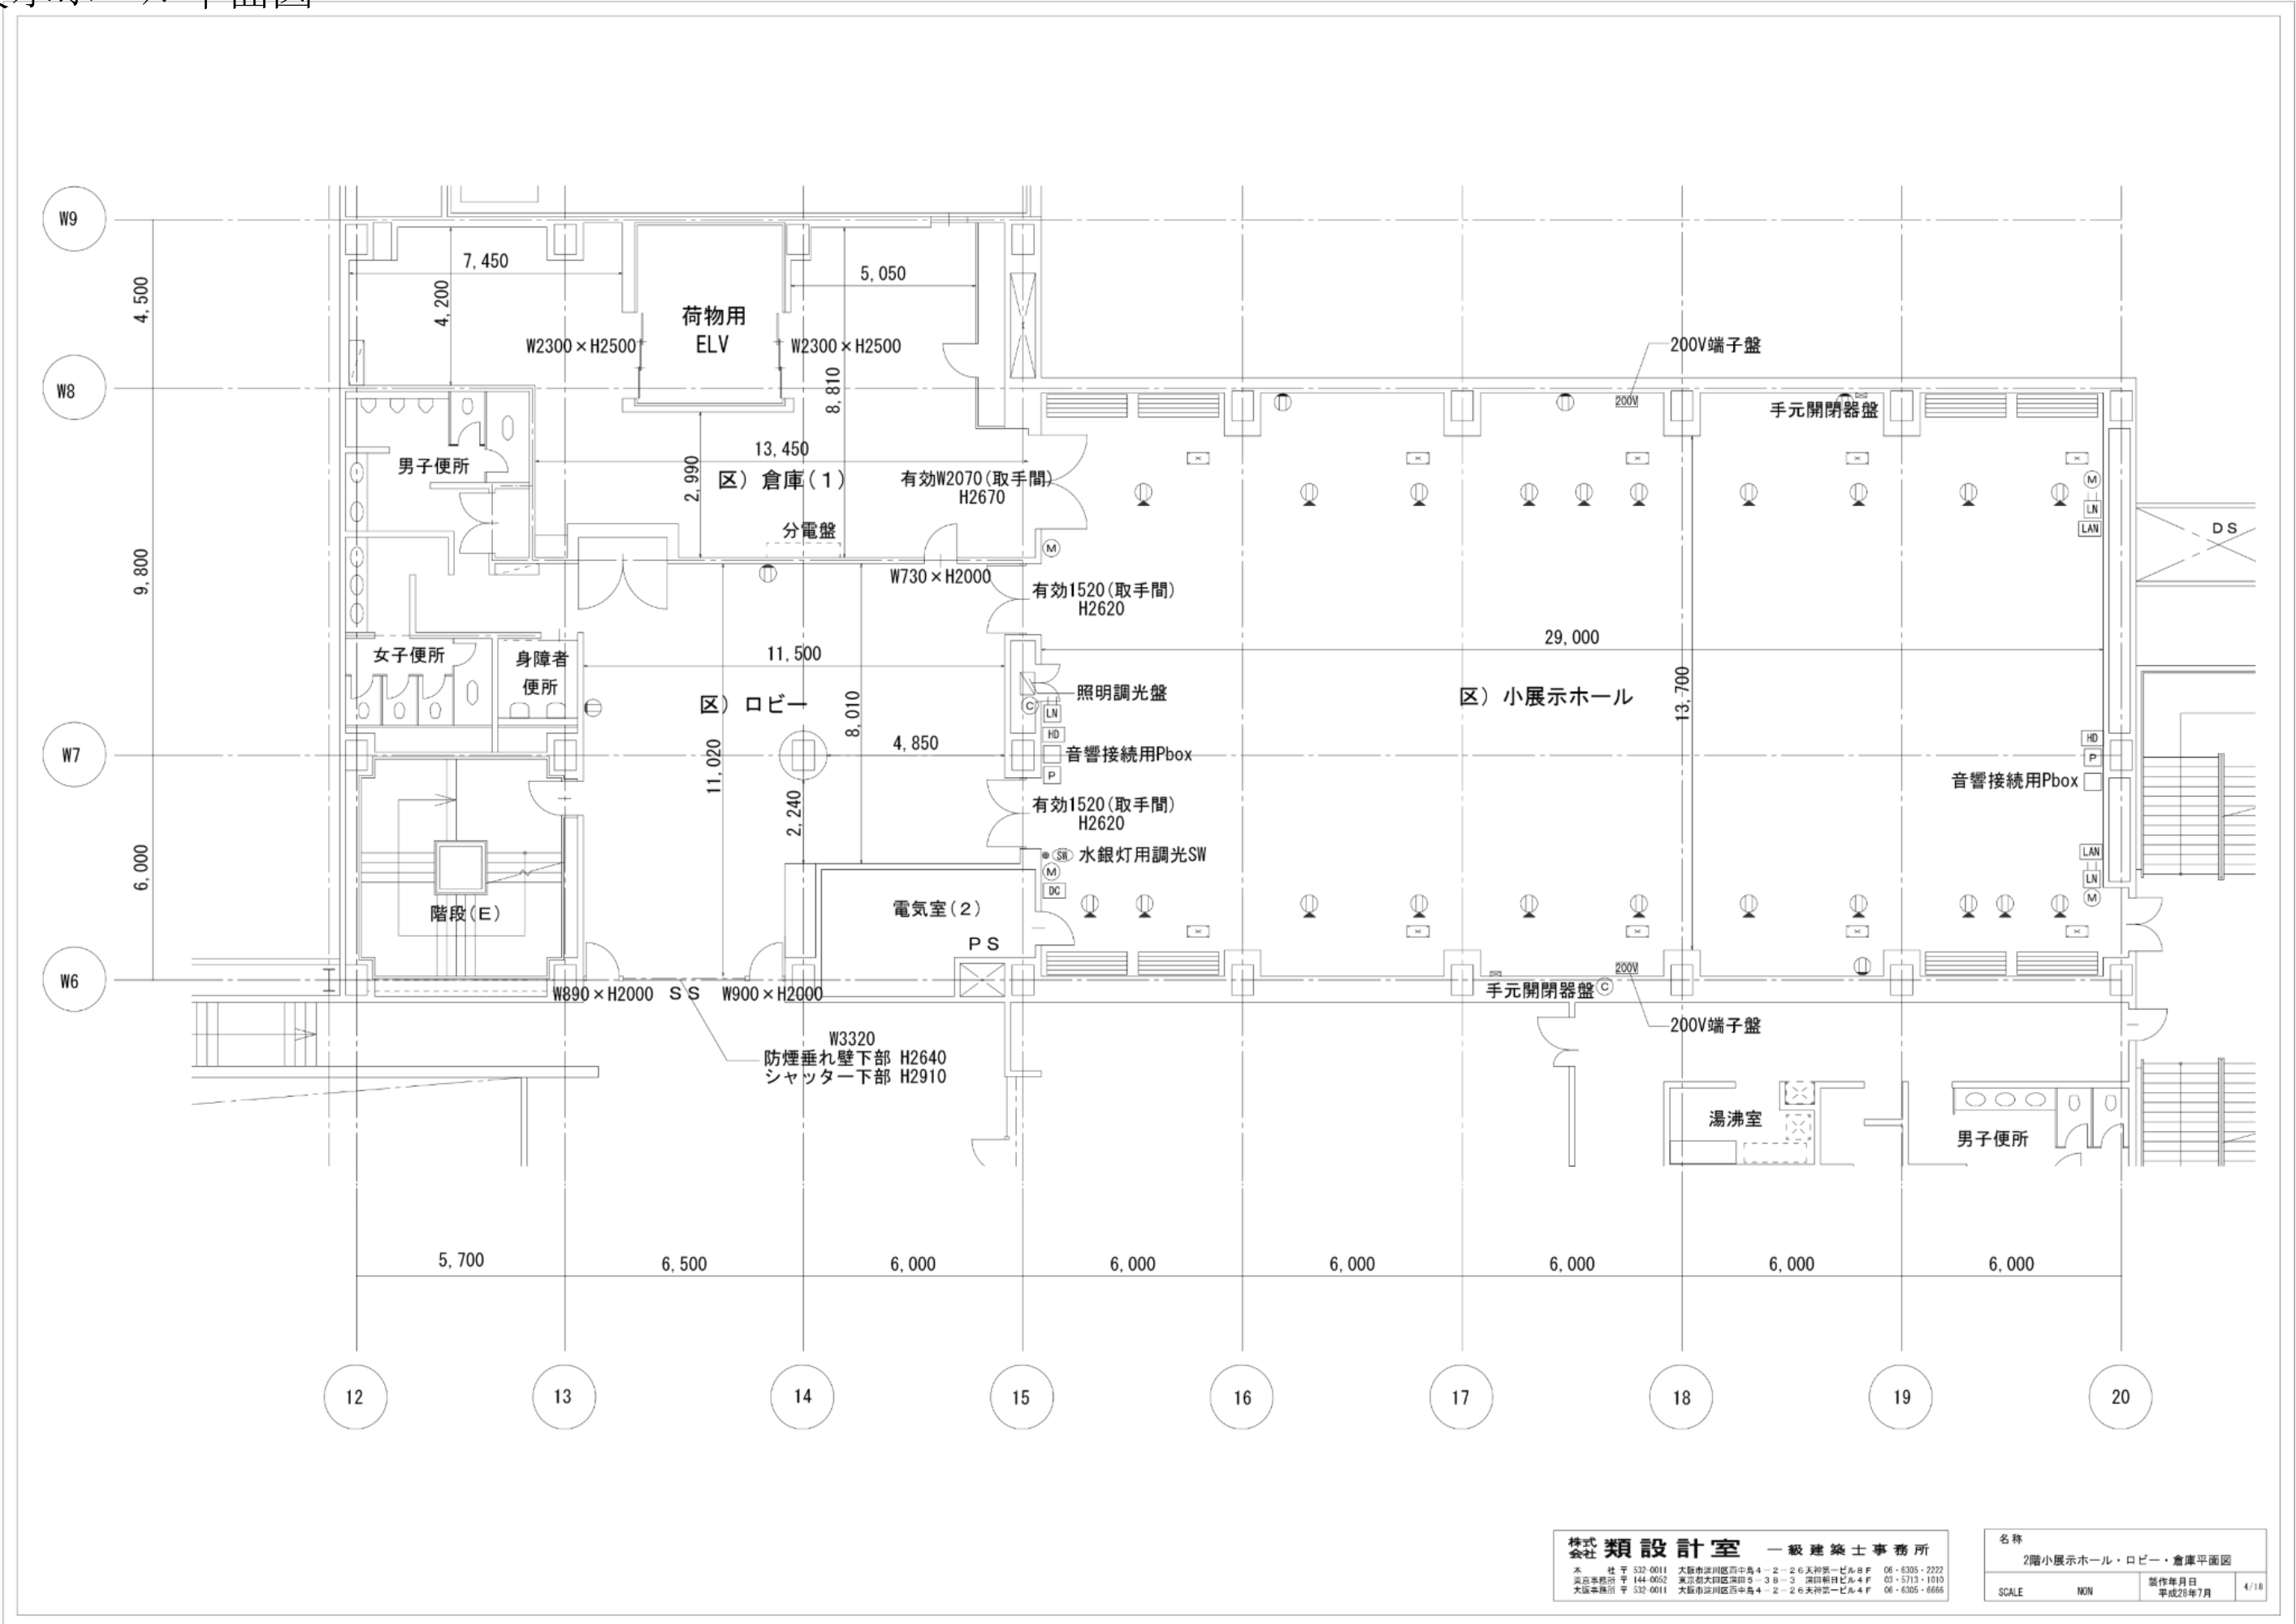

株式会社 類設計室 一級建築士事務所
 本社 〒532-0011 大阪府淀川区西中島4-2-26 天神第一ビル8F 06-6305-2222
 東京事務所 〒144-0052 東京都大田区東田5-3-3 深田ビル4F 03-5713-1010
 大阪事務所 〒532-0011 大阪府淀川区西中島4-2-26 天神第一ビル4F 06-6305-6666

名称
 2階小展示ホール・ロビー・倉庫平面図
 製作年月日
 平成28年7月
 4/18

小展示ホール天井図

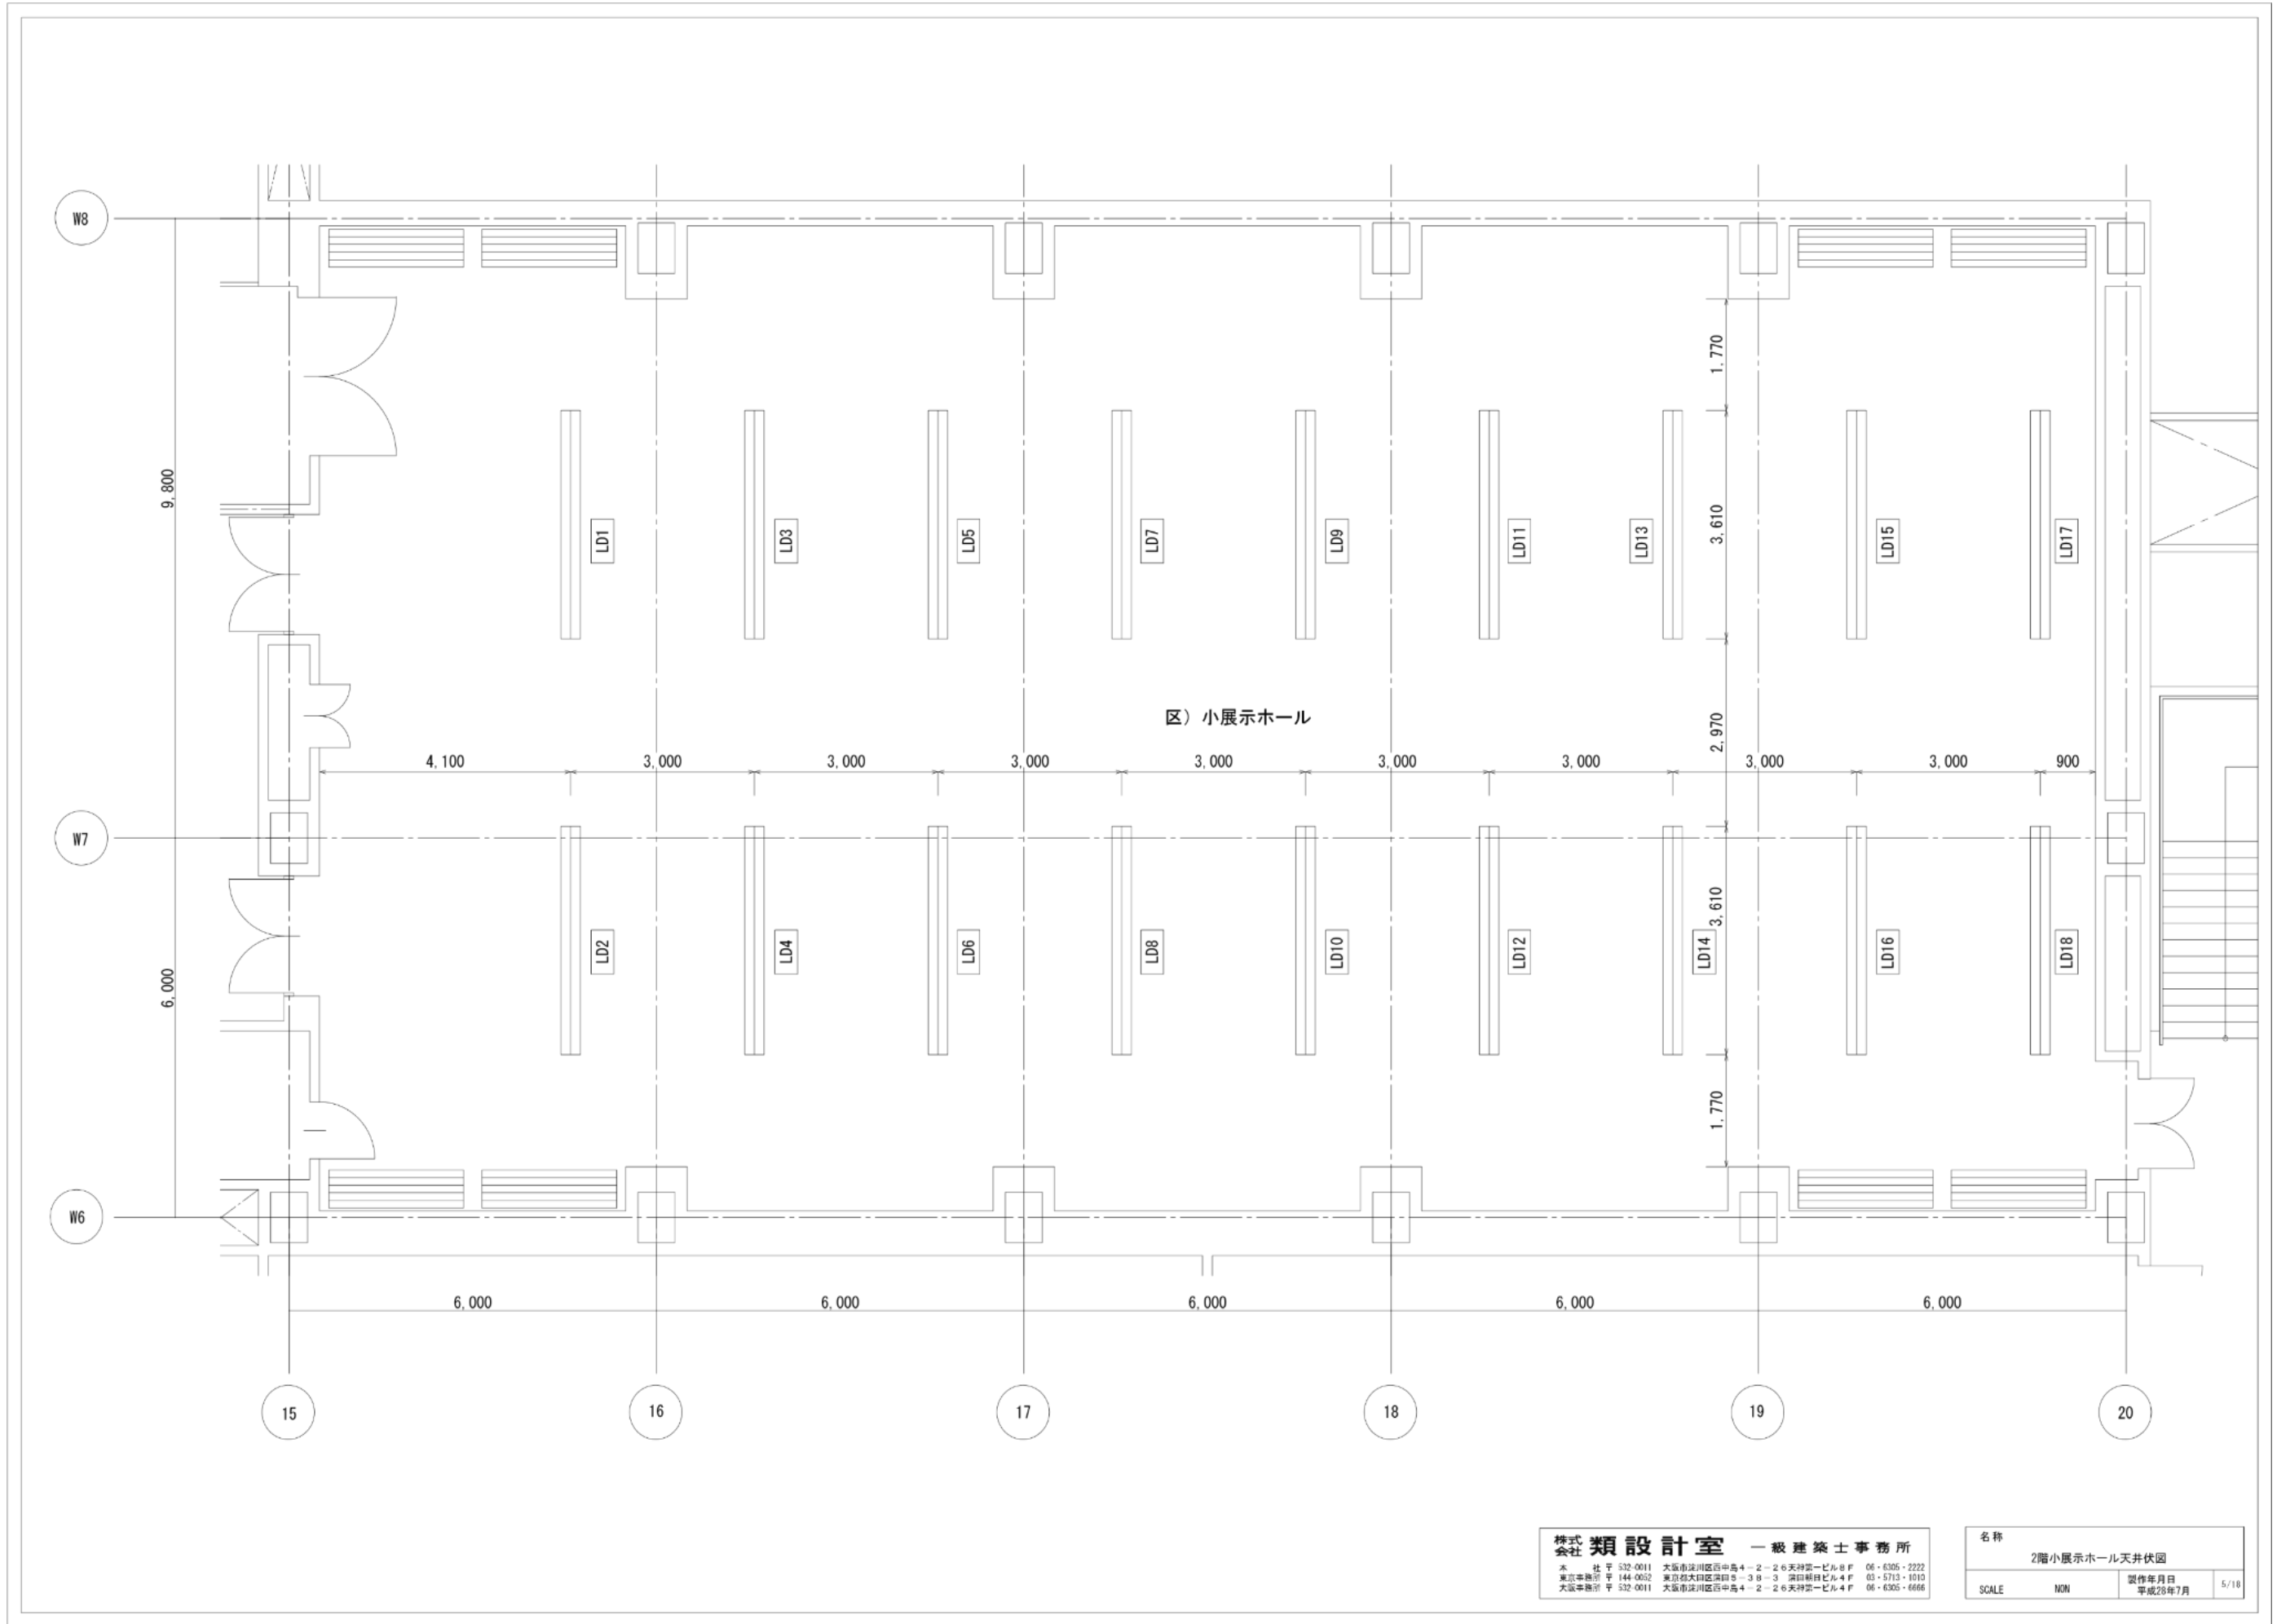

株式会社 類設計室 一級建築士事務所
 本社 〒532-0011 大阪府津川区西中島4-2-26天神堂一ビル8F 06-6305-2222
 東京事務所 〒144-0052 東京都大田区深田5-3B-3 深田ビル4F 03-5713-1010
 大阪事務所 〒532-0011 大阪府津川区西中島4-2-26天神堂一ビル4F 06-6305-6666

名称
 2階小展示ホール天井図
 製作年月日
 平成28年7月 5/18
 SCALE NON